


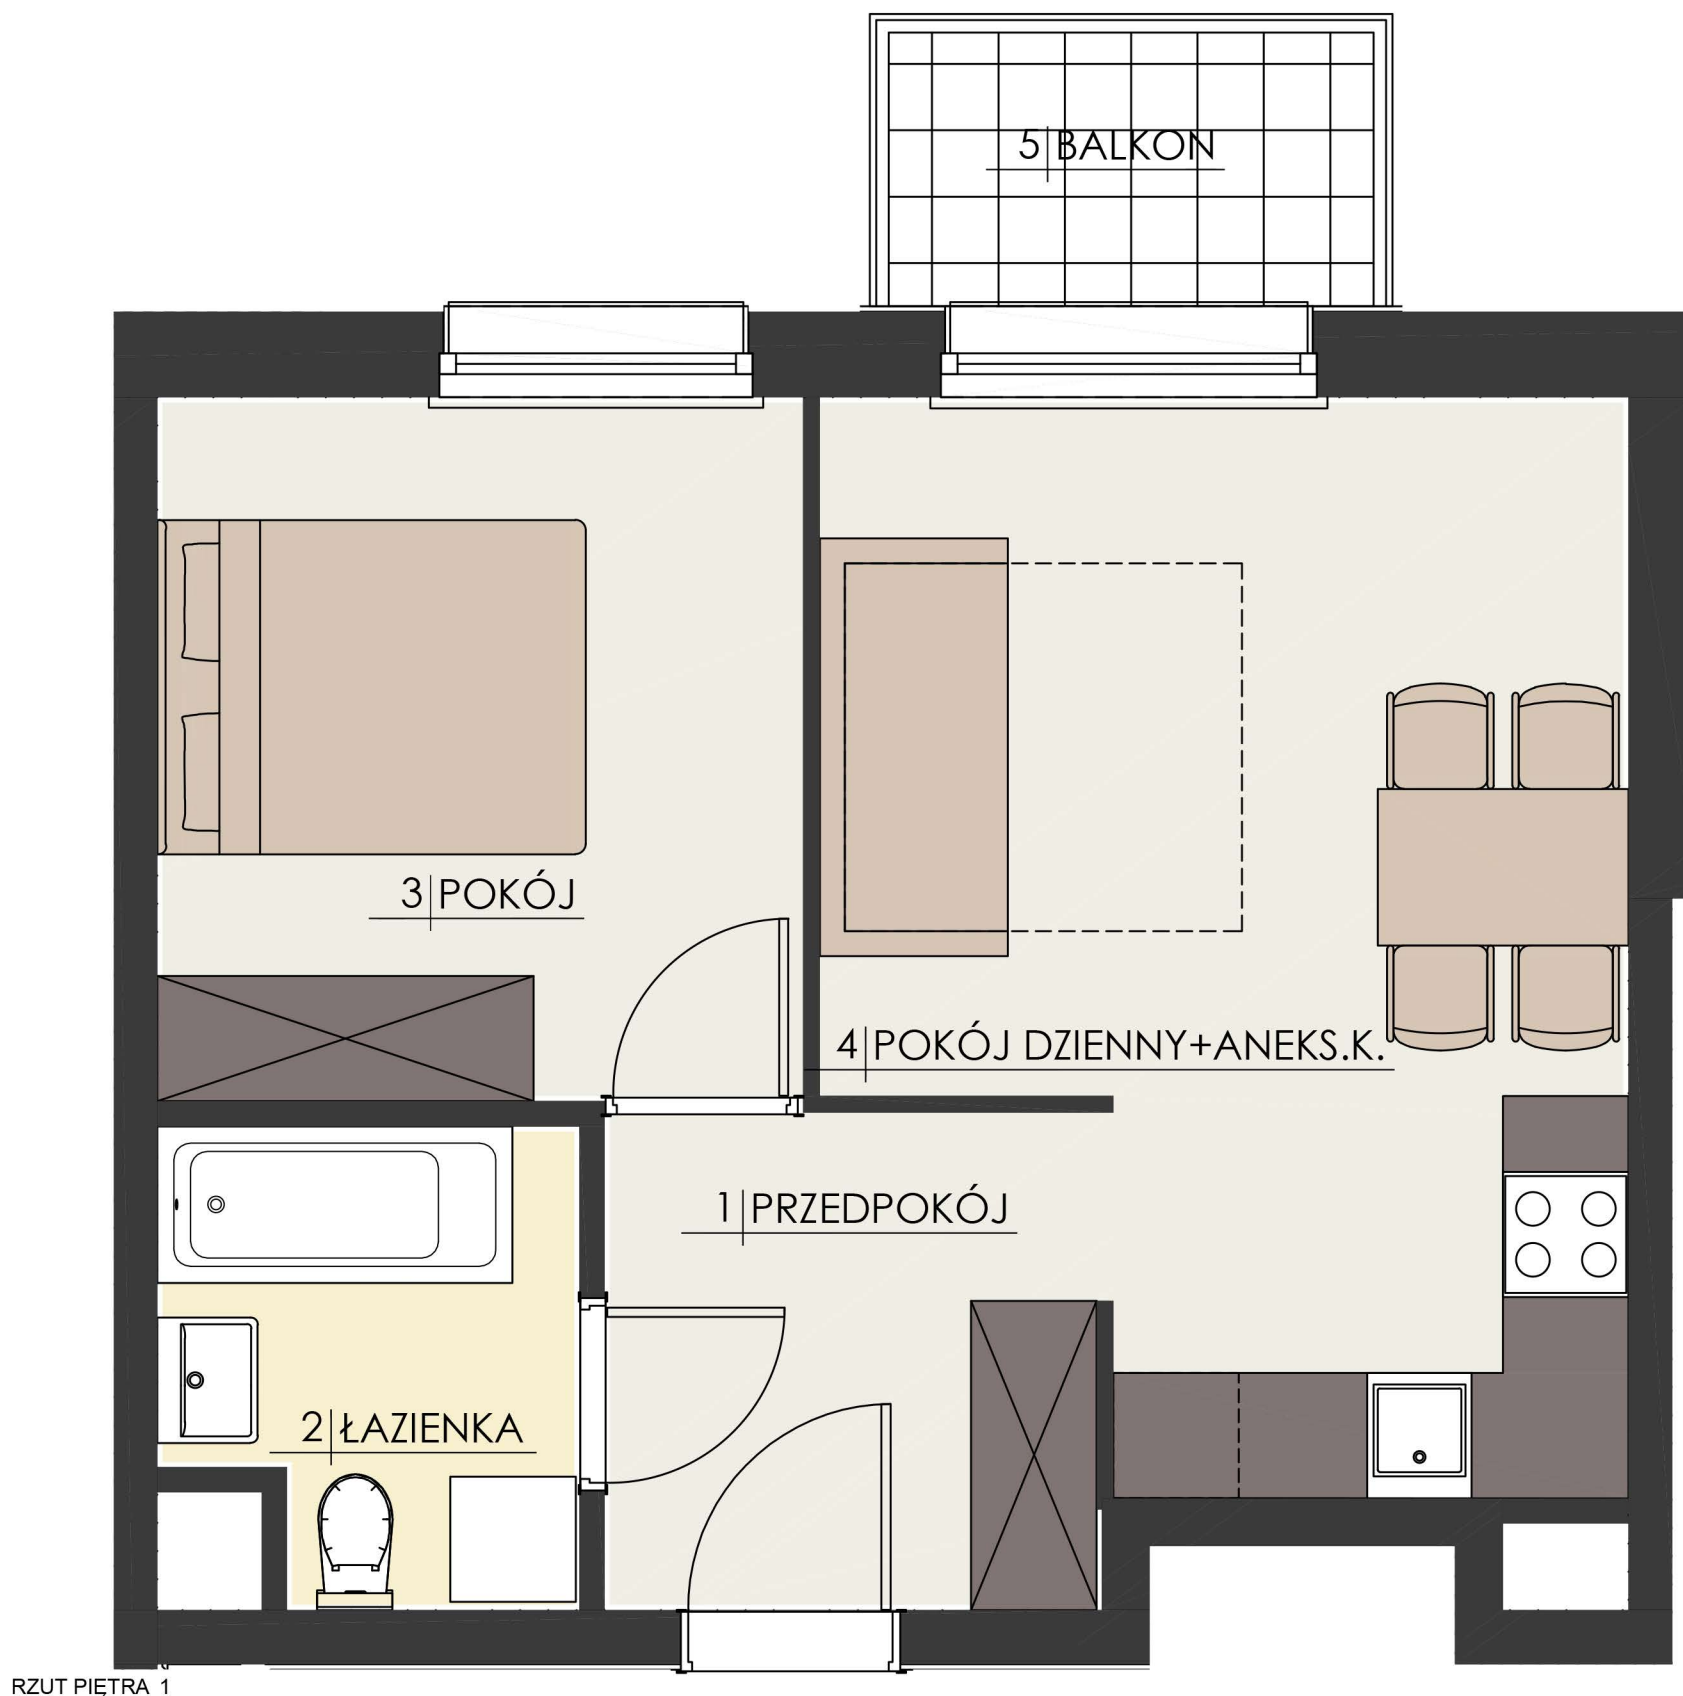

RZUT PIĘTRA 1



ZESTAWIENIE POWIERZCHNI

1	PRZEDPOKÓJ	5.15m ²
2	ŁAZIENKA	4.04m ²
3	POKÓJ	10.18m ²
4	POKÓJ DZIENNY+ANEKS.K.	17.83m ²
Powierzchnia użytkowa		37.20m²
5	BALKON	

PROJEKTANT:

kallan

UWAGA: Prezentowane umeblowanie jest przykładowe i nie stanowi wyposażenia lokalu