


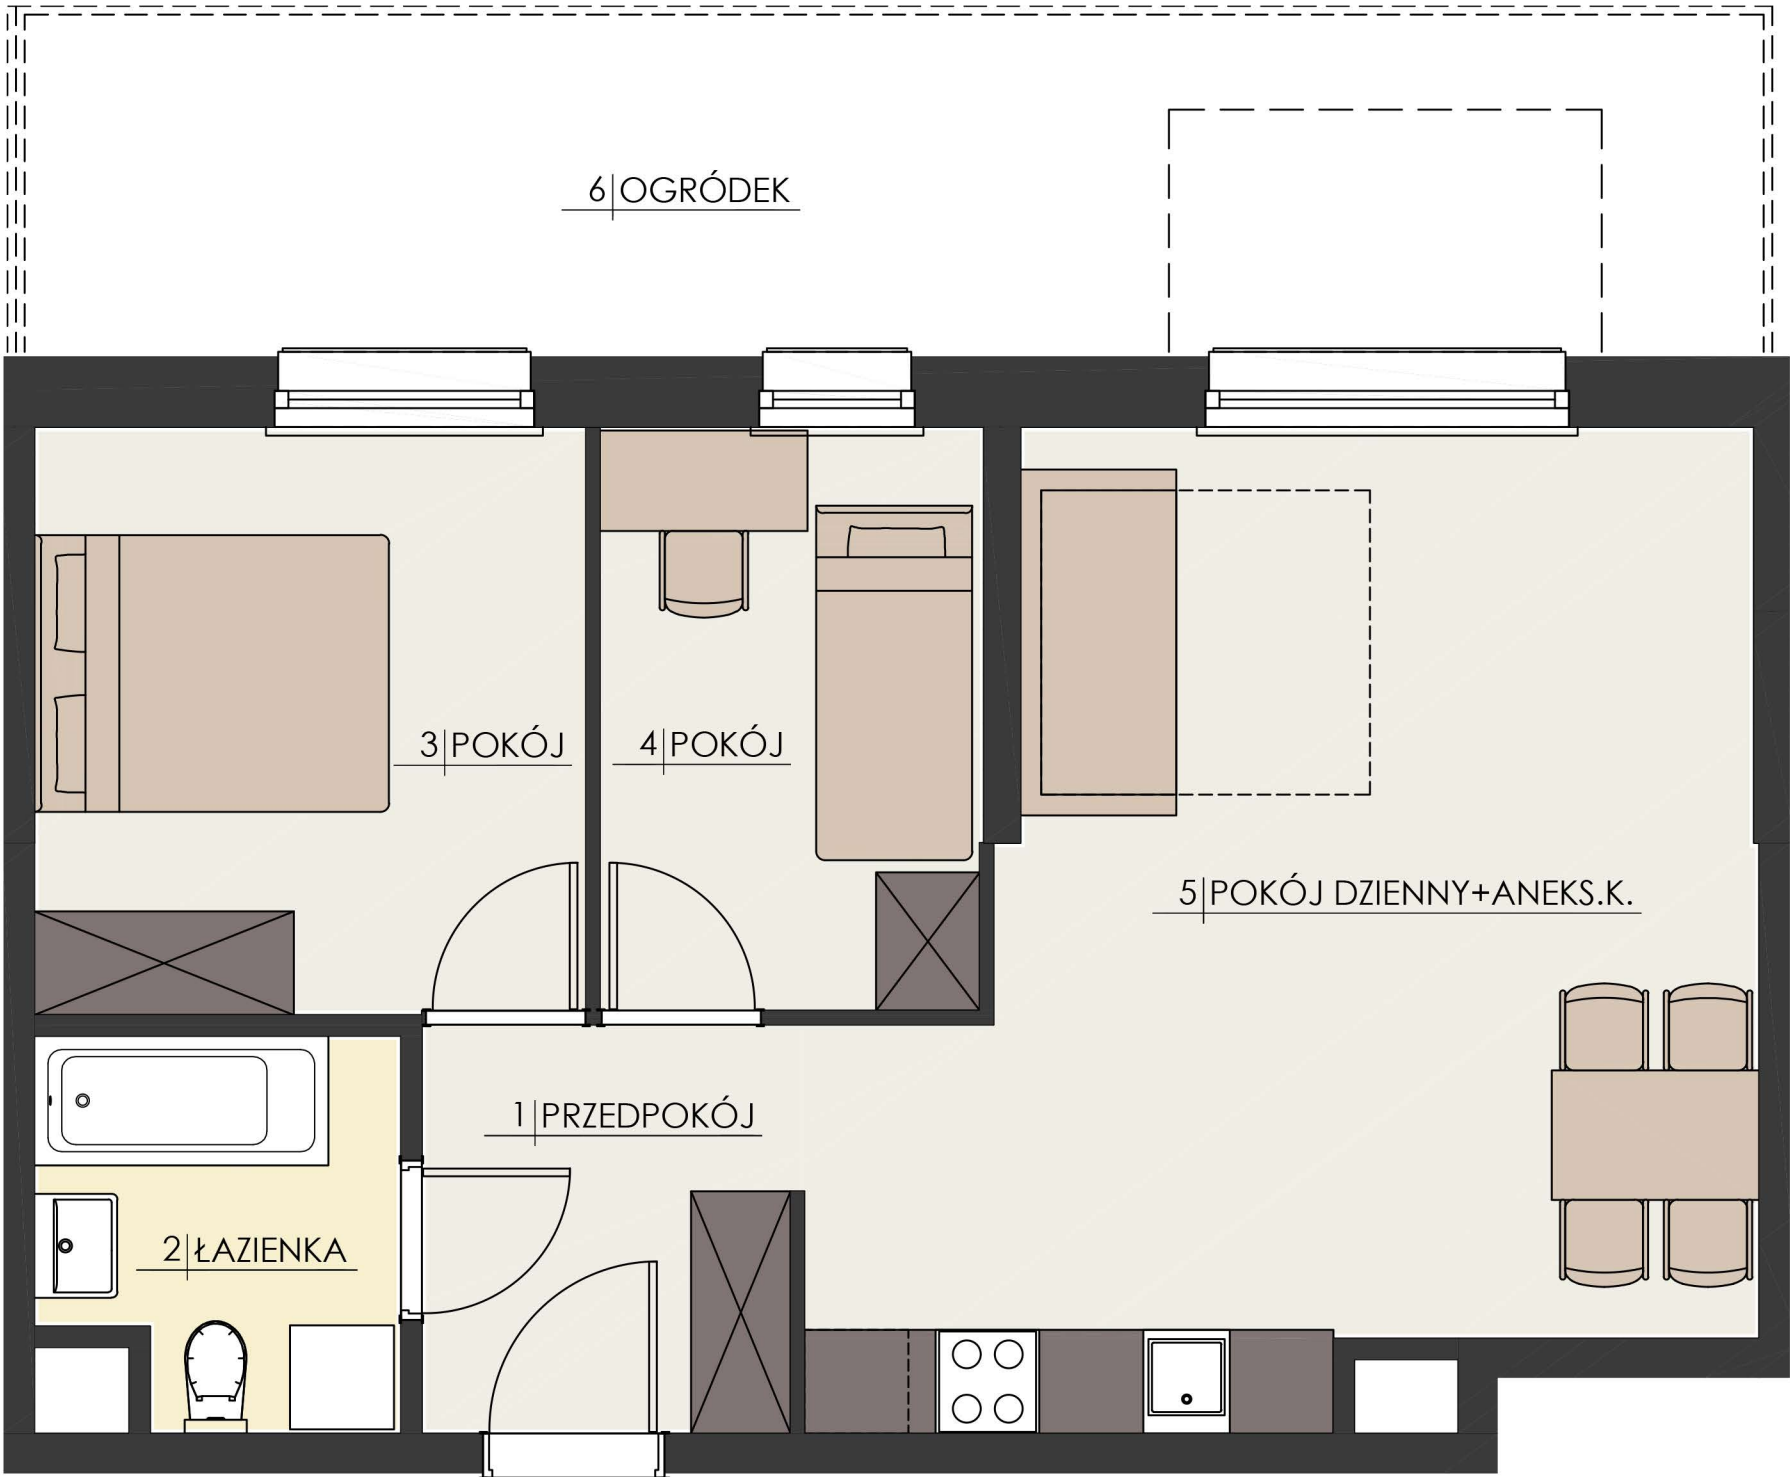

RZUT PIĘTRA PARTER



ZESTAWIENIE POWIERZCHNI

1	PRZEDPOKÓJ	5.01m²
2	ŁAZIENKA	4.24m²
3	POKÓJ	10.60m²
4	POKÓJ	7.36m²
5	POKÓJ DZIENNY+ANEKS.K.	26.09m²
Powierzchnia użytkowa		53.30m²
6	OGRÓDEK	