


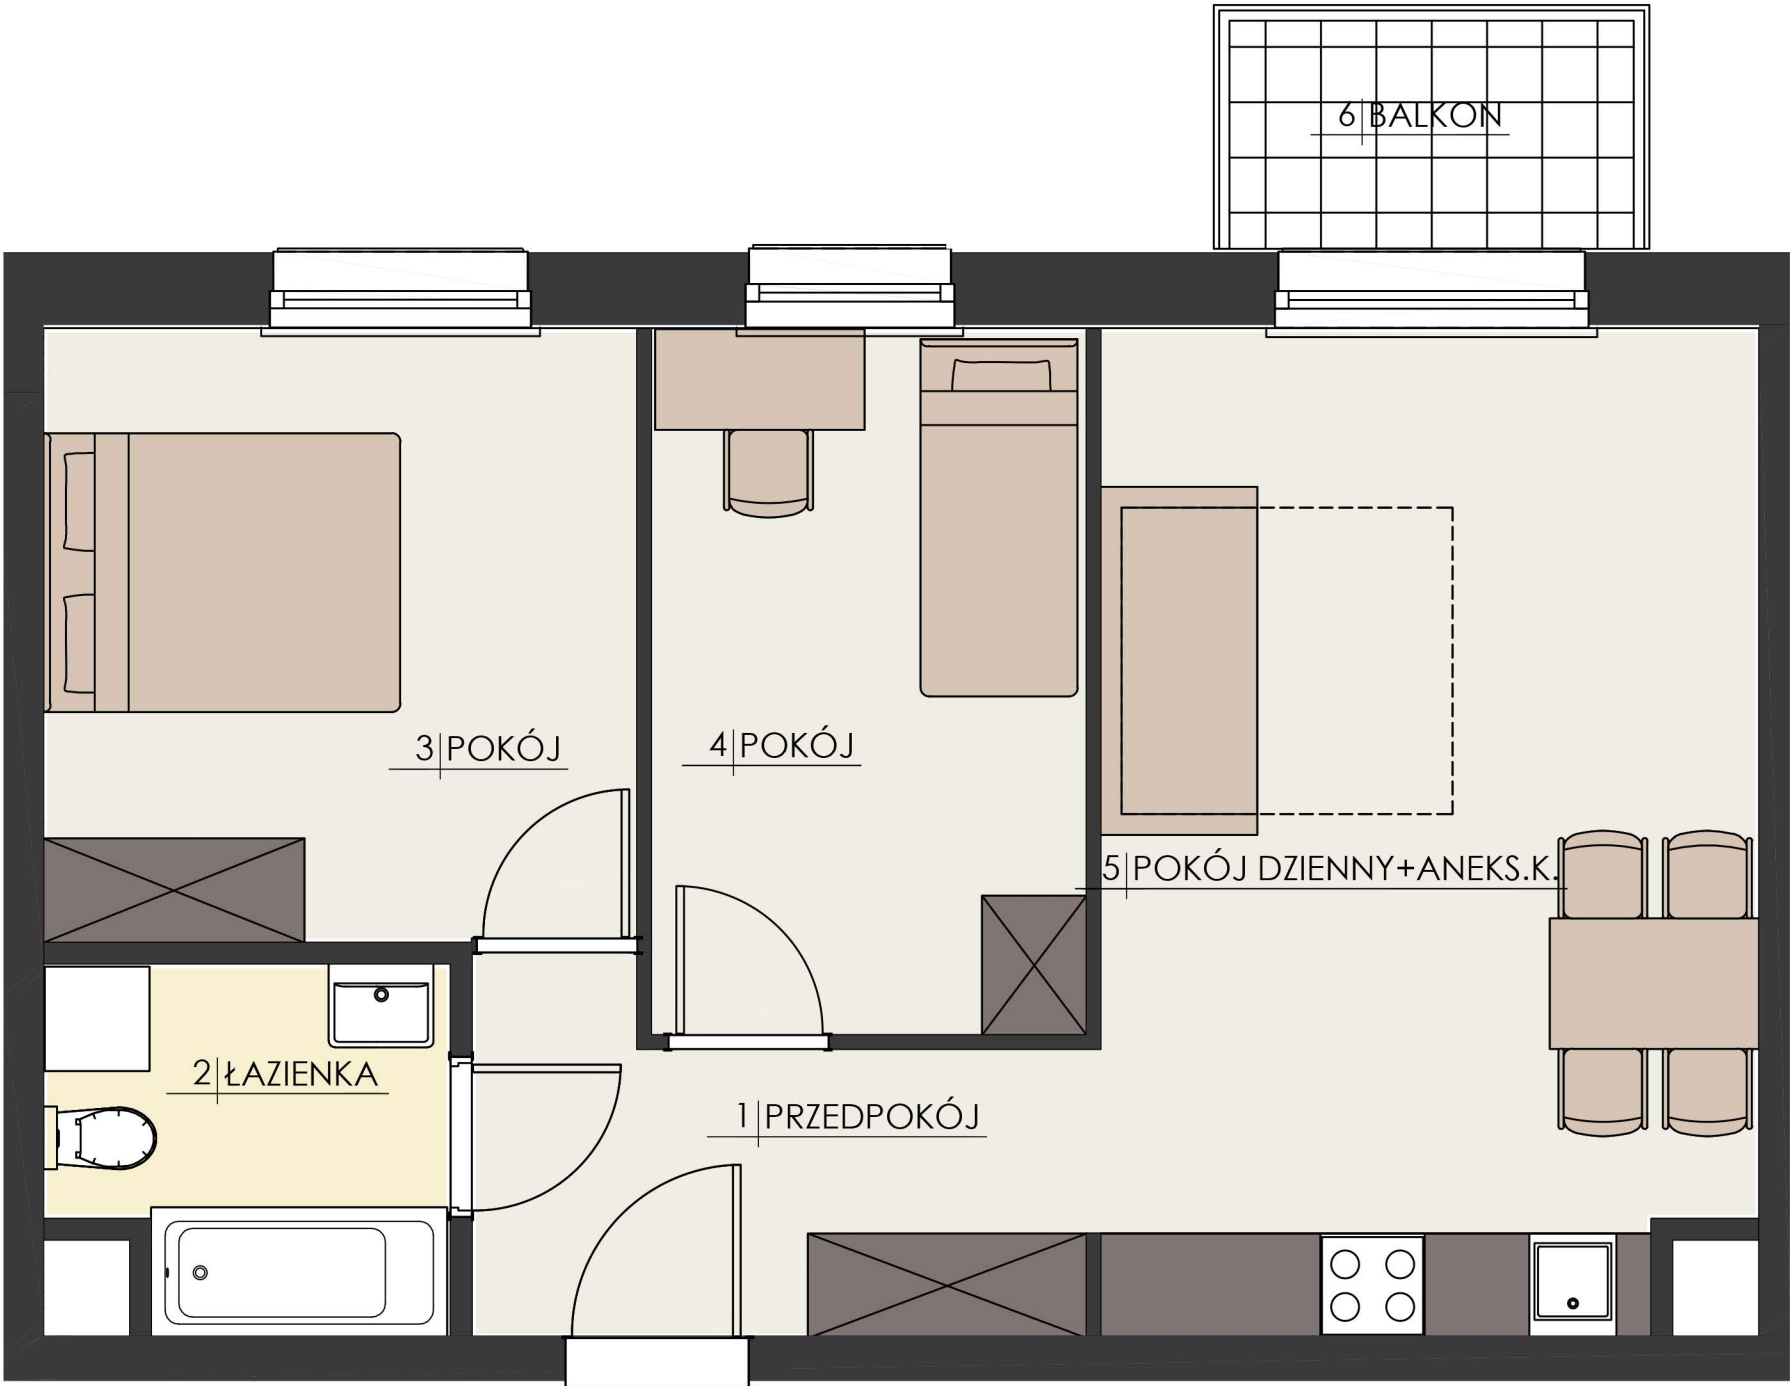

RZUT PIĘTRA 2



ZESTAWIENIE POWIERZCHNI

1	PRZEDPOKÓJ	6.33m ²
2	ŁAZIENKA	4.37m ²
3	POKÓJ	11.78m ²
4	POKÓJ	10.09m ²
5	POKÓJ DZIENNY+ANEKS.K.	21.17m ²
Powierzchnia użytkowa		53.74m ²
6	BALKON	

PROJEKTANT:

kallan

UWAGA: Prezentowane umeblowanie jest przykładowe i nie stanowi wyposażenia lokalu

