


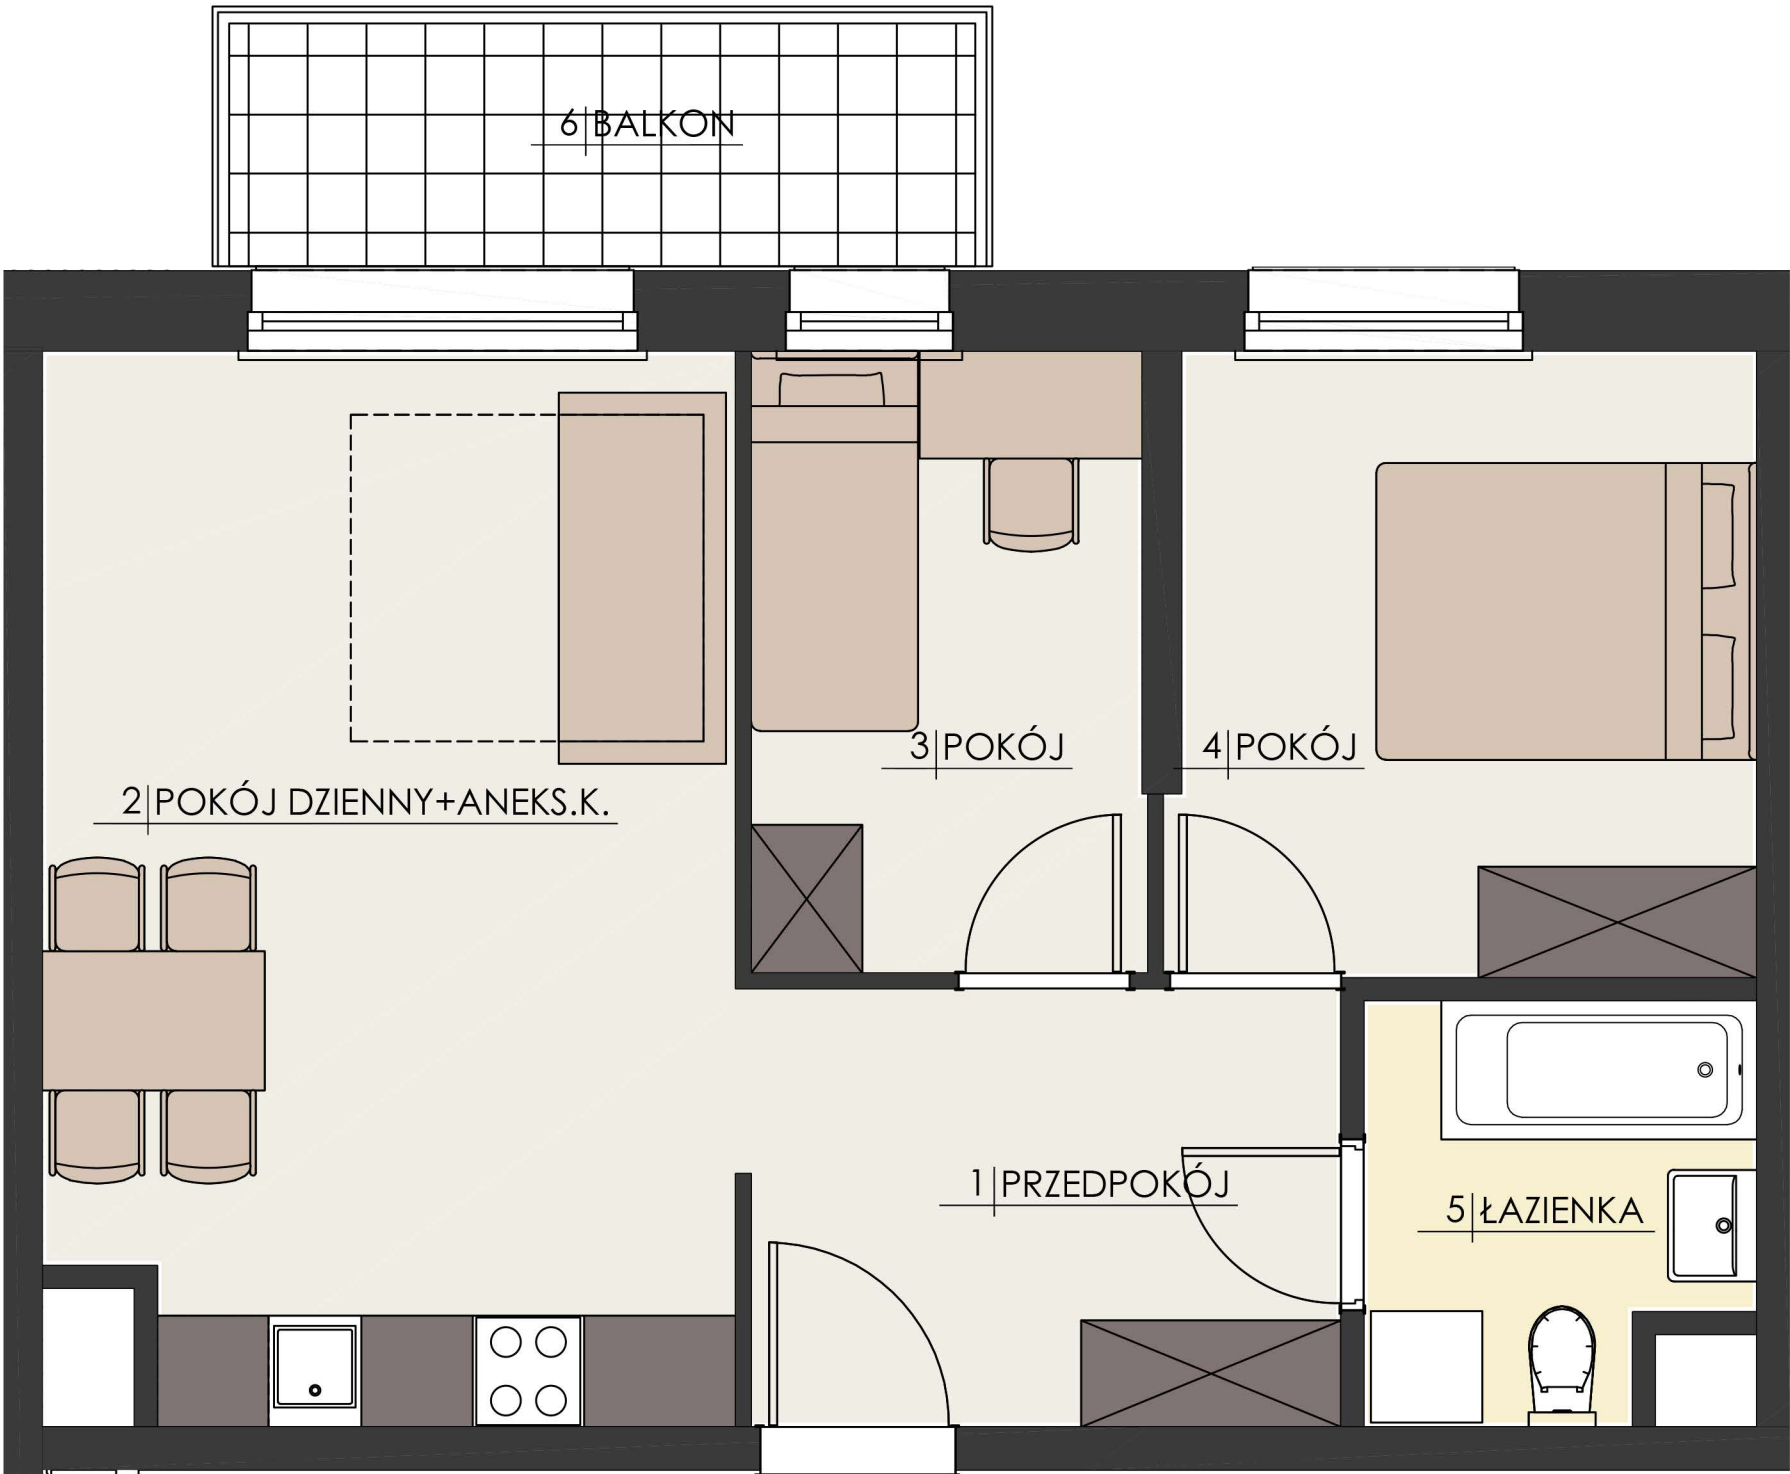

RZUT PIĘTRA 2



ZESTAWIENIE POWIERZCHNI

1	PRZEDPOKÓJ	7.46m ²
2	POKÓJ DZIENNY+ANEKS.K.	20.81m ²
3	POKÓJ	7.00m ²
4	POKÓJ	10.27m ²
5	ŁAZIENKA	4.24m ²
Powierzchnia użytkowa		49.79m ²
6	BALKON	