


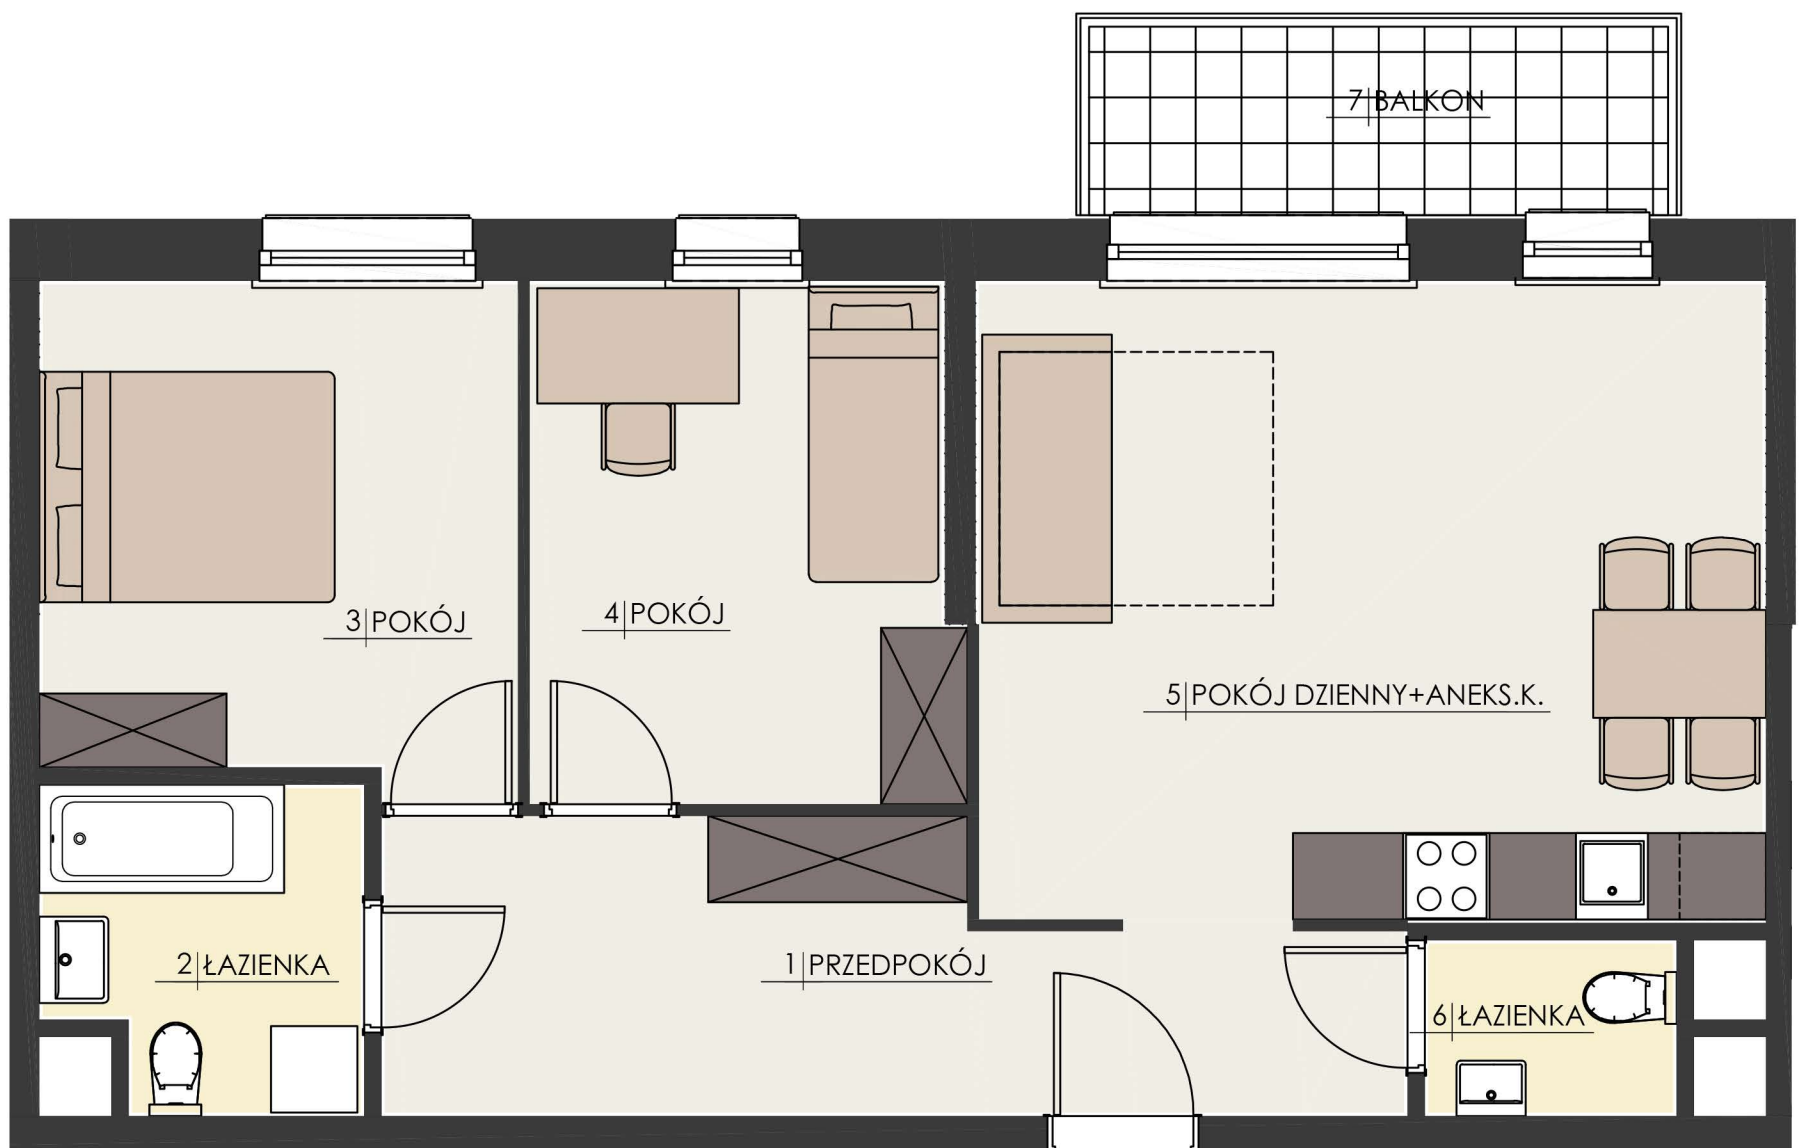

RZUT PIĘTRA 5



ZESTAWIENIE POWIERZCHNI

1	PRZEDPOKÓJ	12.24m ²
2	ŁAZIENKA	4.55m ²
3	POKÓJ	11.25m ²
4	POKÓJ	10.55m ²
5	POKÓJ DZIENNY+ANEKS.K.	23.99m ²
6	ŁAZIENKA	1.99m ²
Powierzchnia użytkowa		64.56m ²
7	BALKON	