



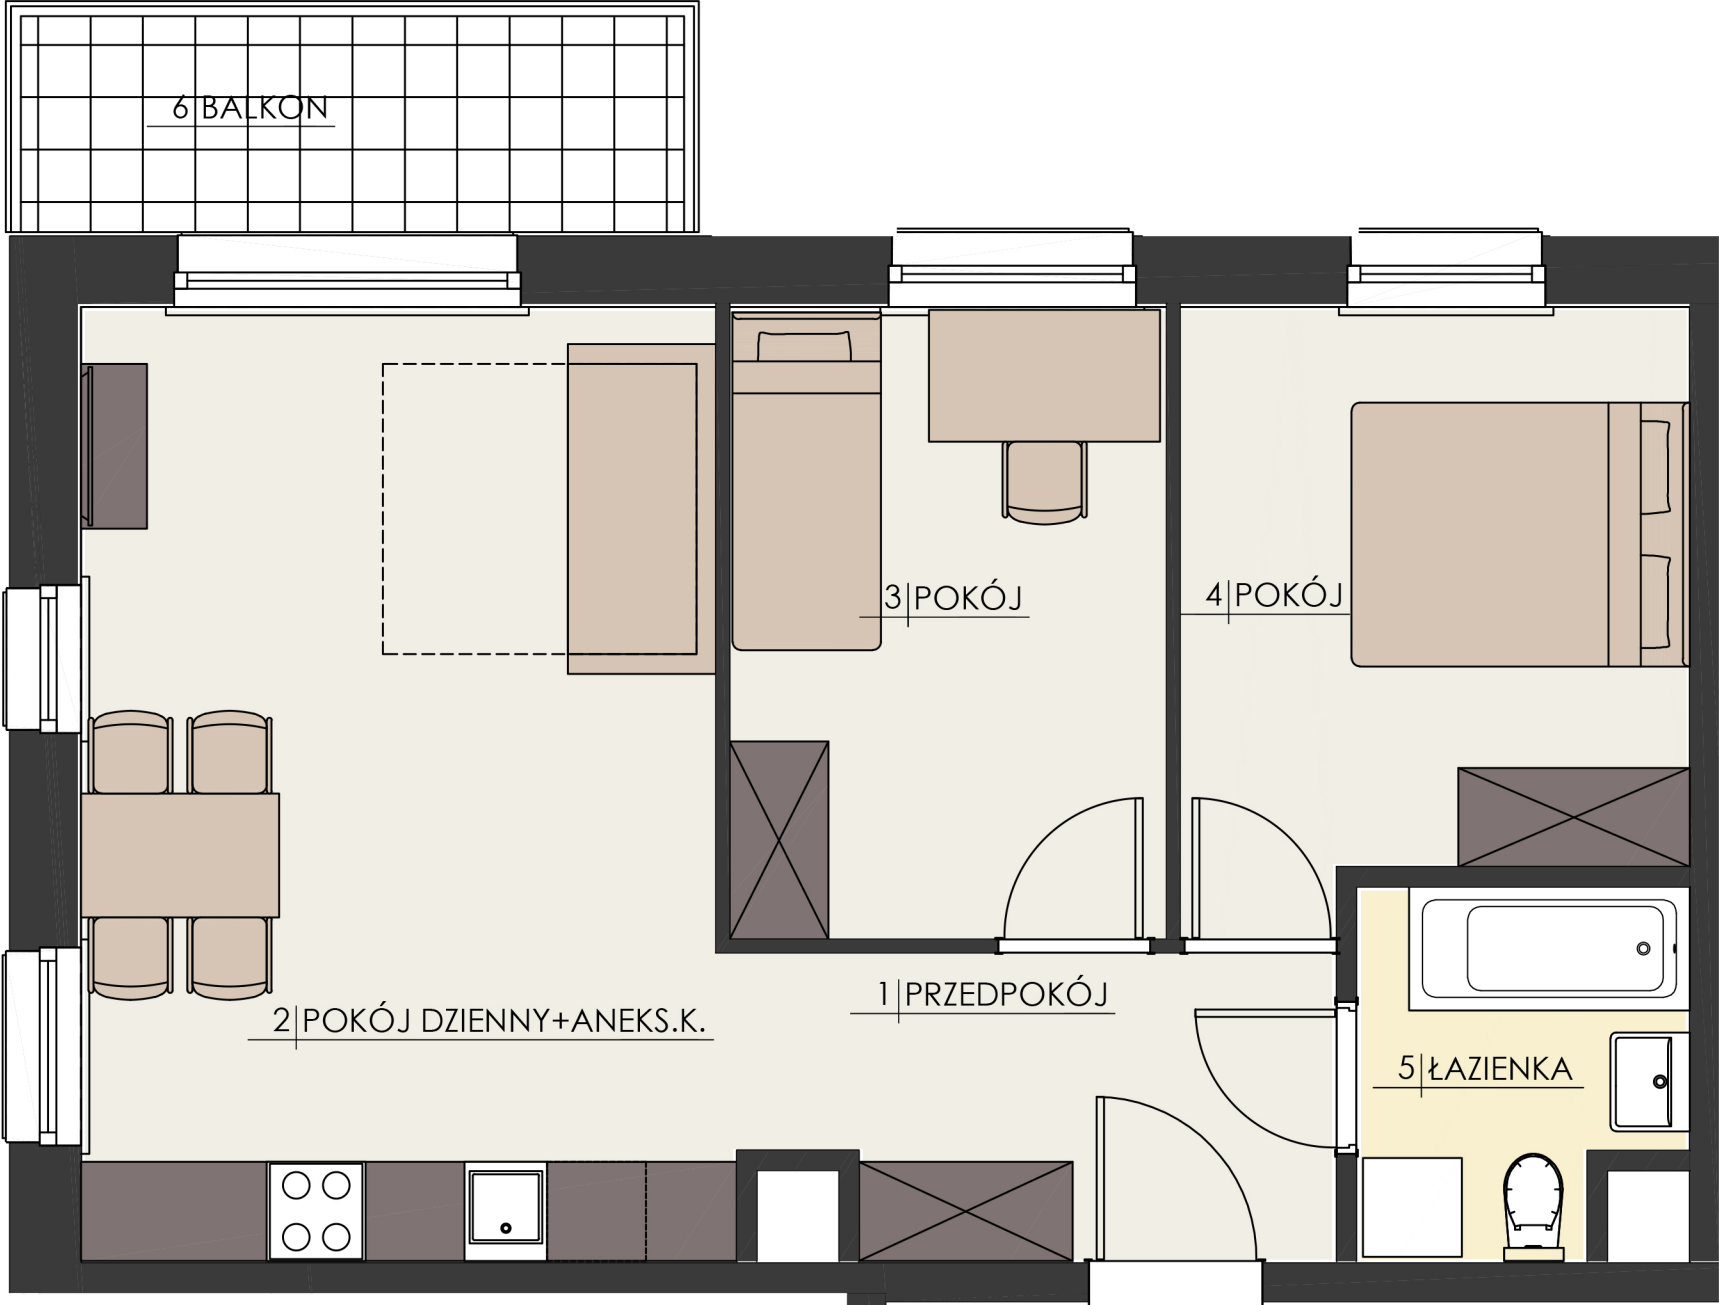

RZUT PIĘTRA 2

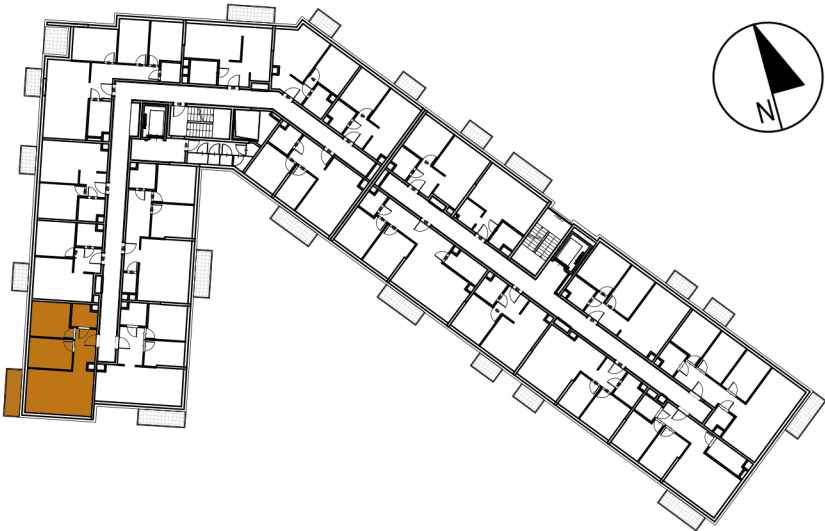

ZESTAWIENIE POWIERZCHNI

1	PRZEDPOKÓJ	6.18m²
2	POKÓJ DZIENNY+ANEKS.K.	22.20m²
3	POKÓJ	10.15m²
4	POKÓJ	10.75m²
5	ŁAZIENKA	3.95m²
Powierzchnia użytkowa		53.23m²
6	BALKON	