


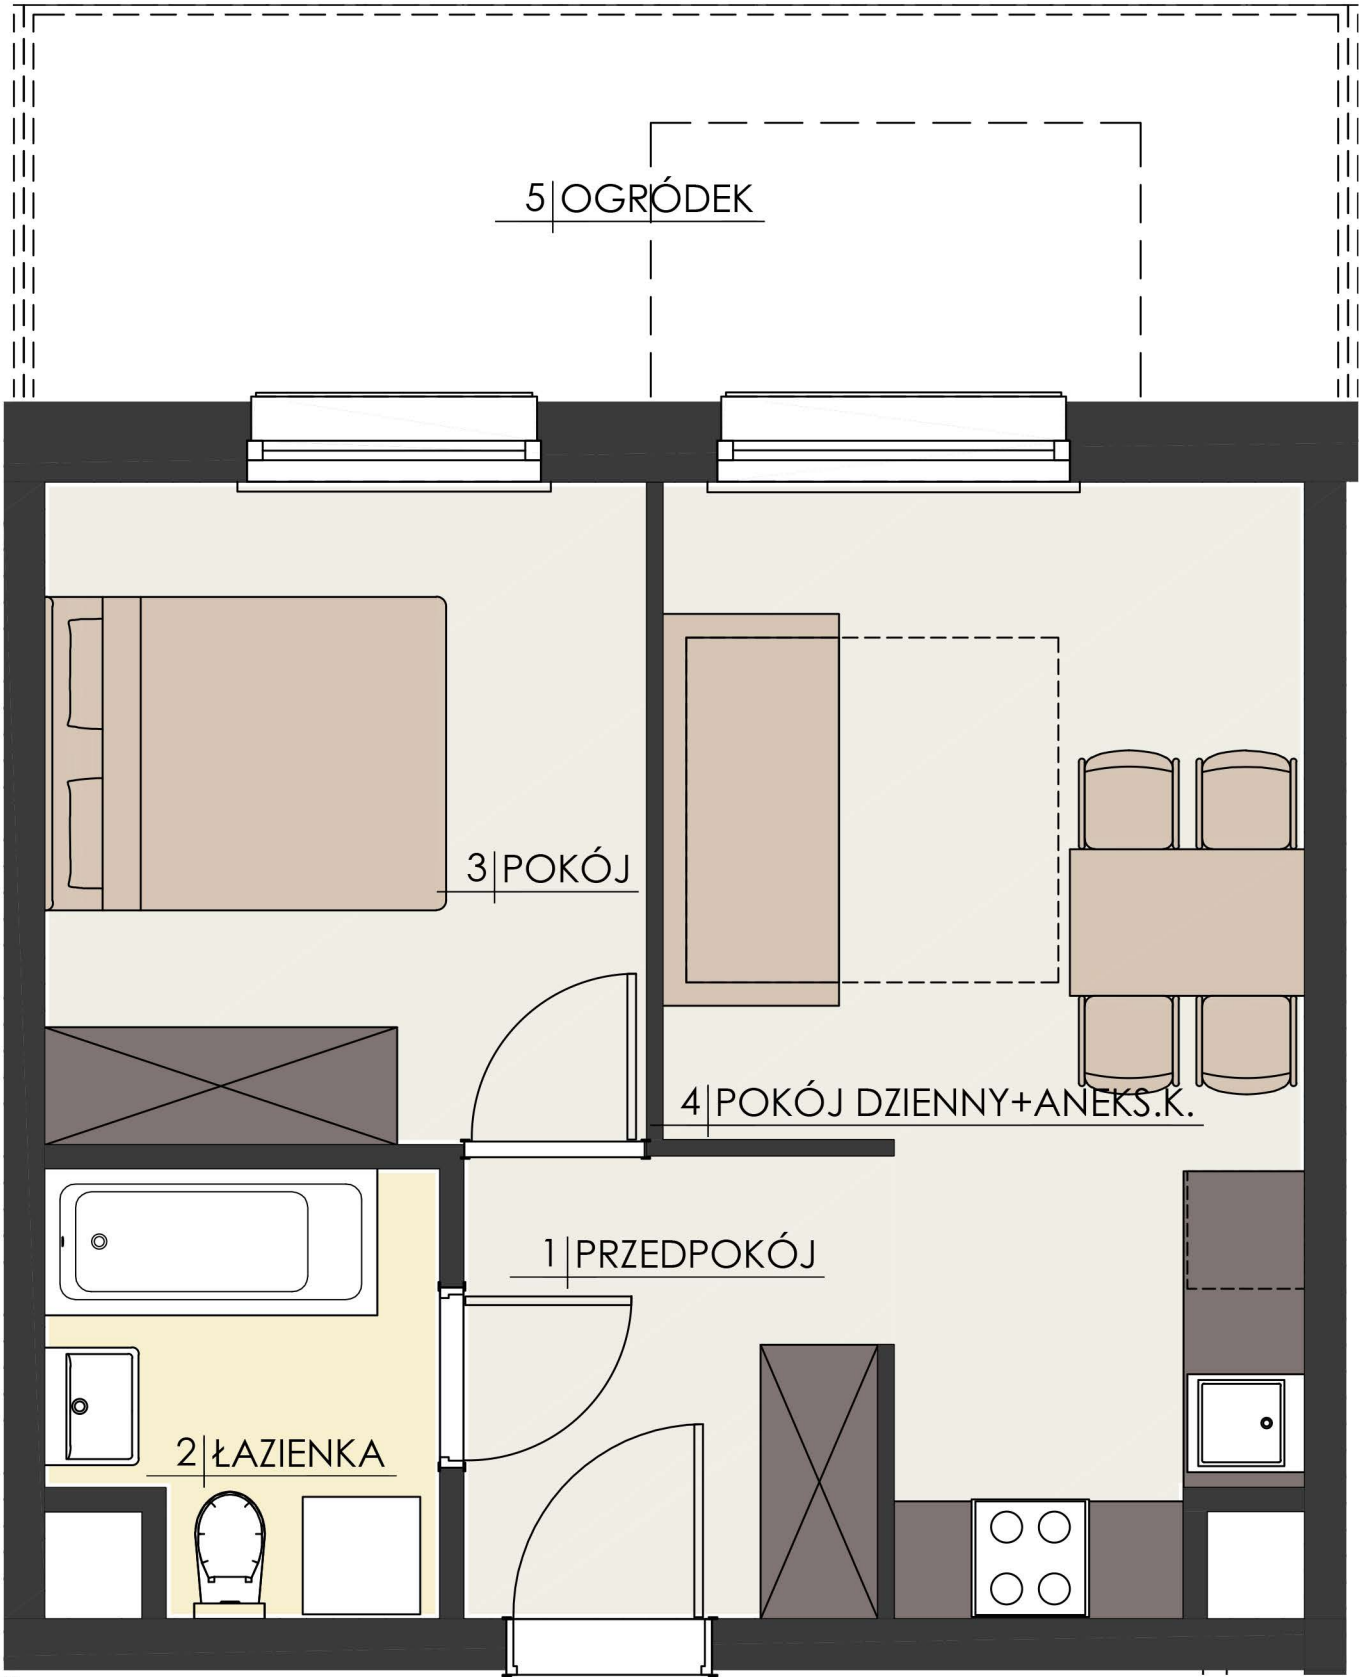

RZUT PIĘTRA PARTER



ZESTAWIENIE POWIERZCHNI

1	PRZEDPOKÓJ	4.97m²
2	ŁAZIENKA	4.02m²
3	POKÓJ	10.17m²
4	POKÓJ DZIENNY+ANEKS.K.	15.46m²
Powierzchnia użytkowa		34.62m²
5	OGRÓDEK	