


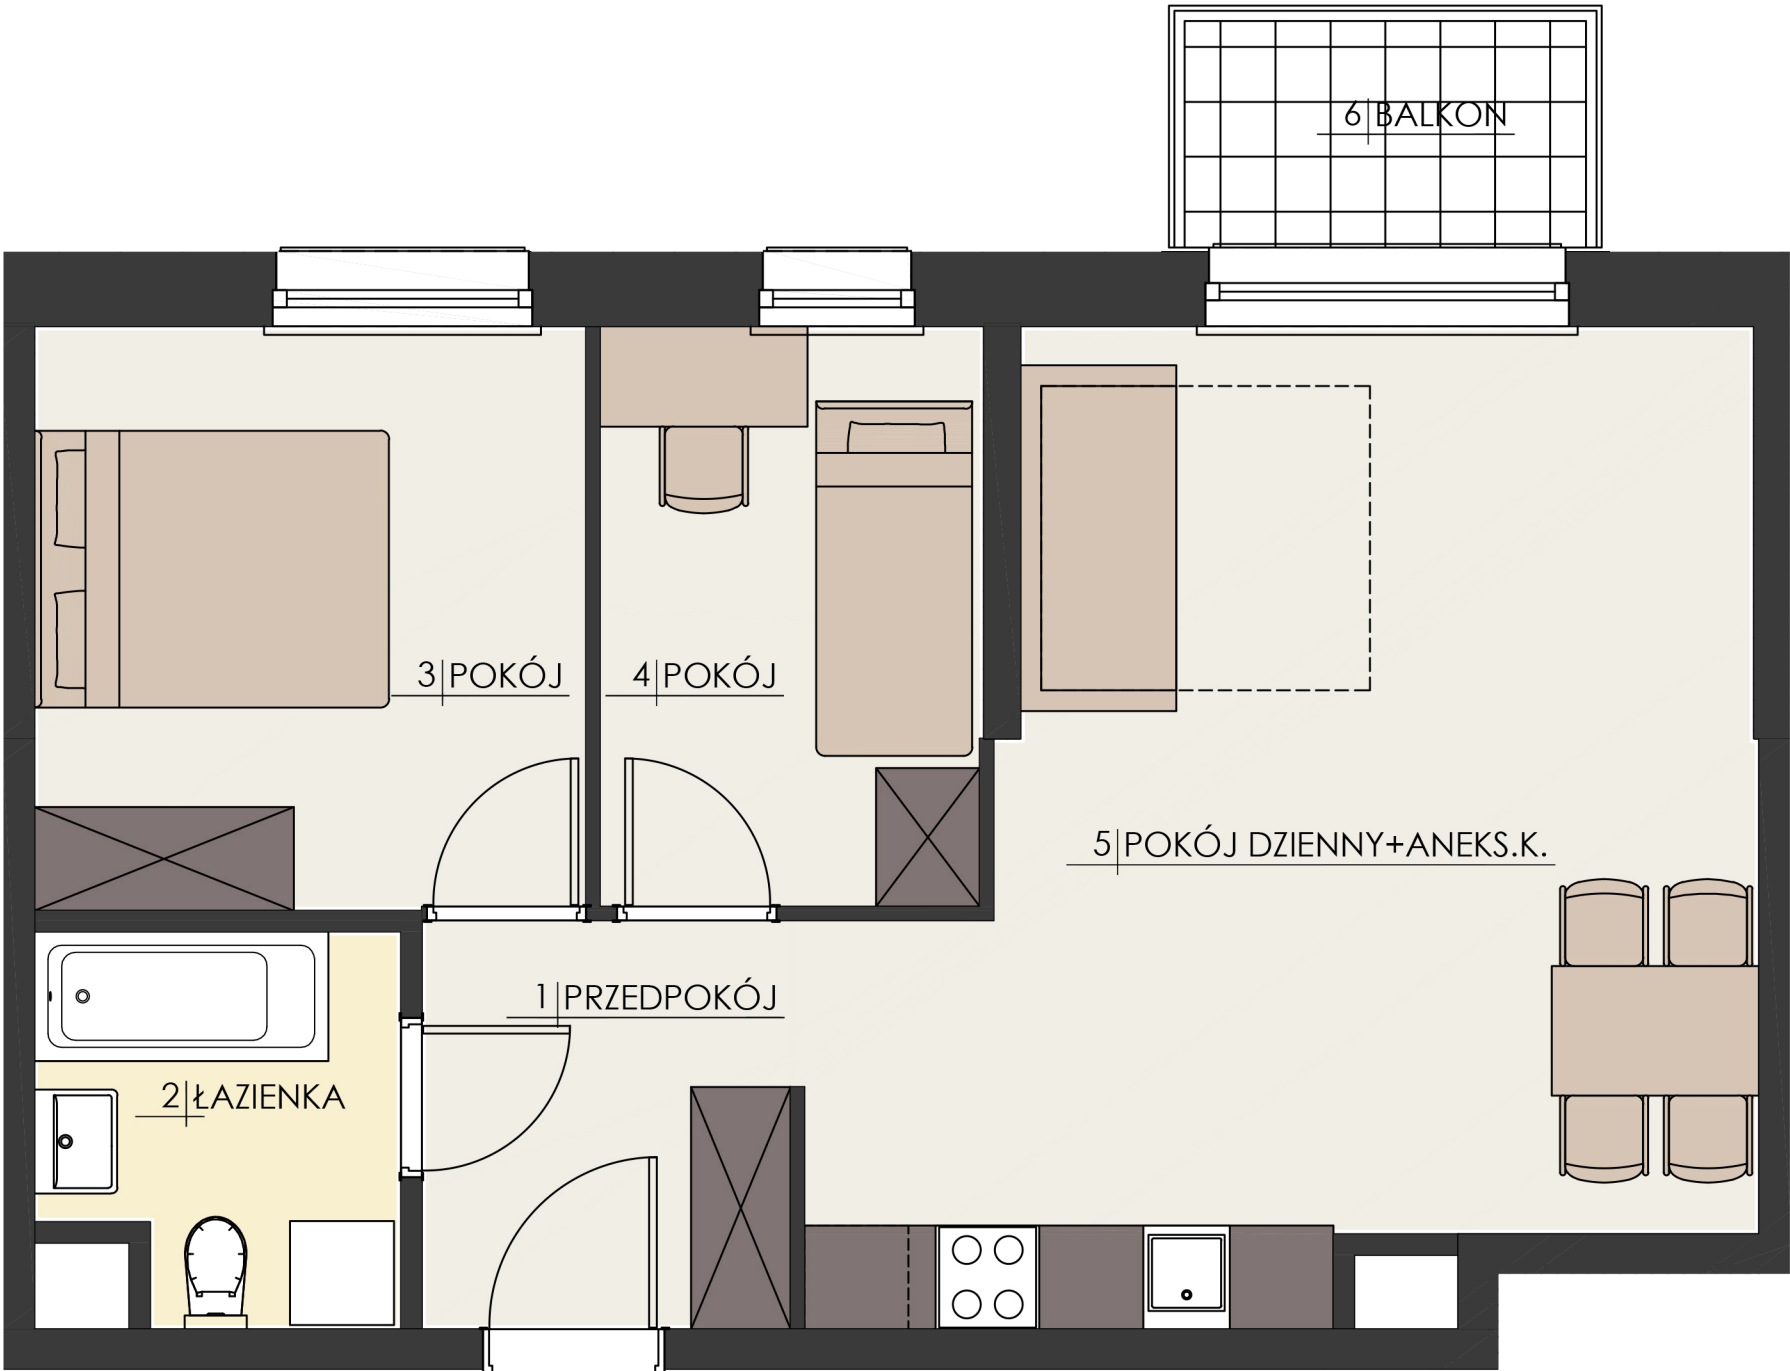

RZUT PIĘTRA 4



ZESTAWIENIE POWIERZCHNI

1	PRZEDPOKÓJ	4.93m²
2	ŁAZIENKA	4.24m²
3	POKÓJ	10.54m²
4	POKÓJ	7.31m²
5	POKÓJ DZIENNY+ANEKS.K.	26.08m²
Powierzchnia użytkowa		53.10m²
6	BALKON	